


Chemin d'accès au cimetière

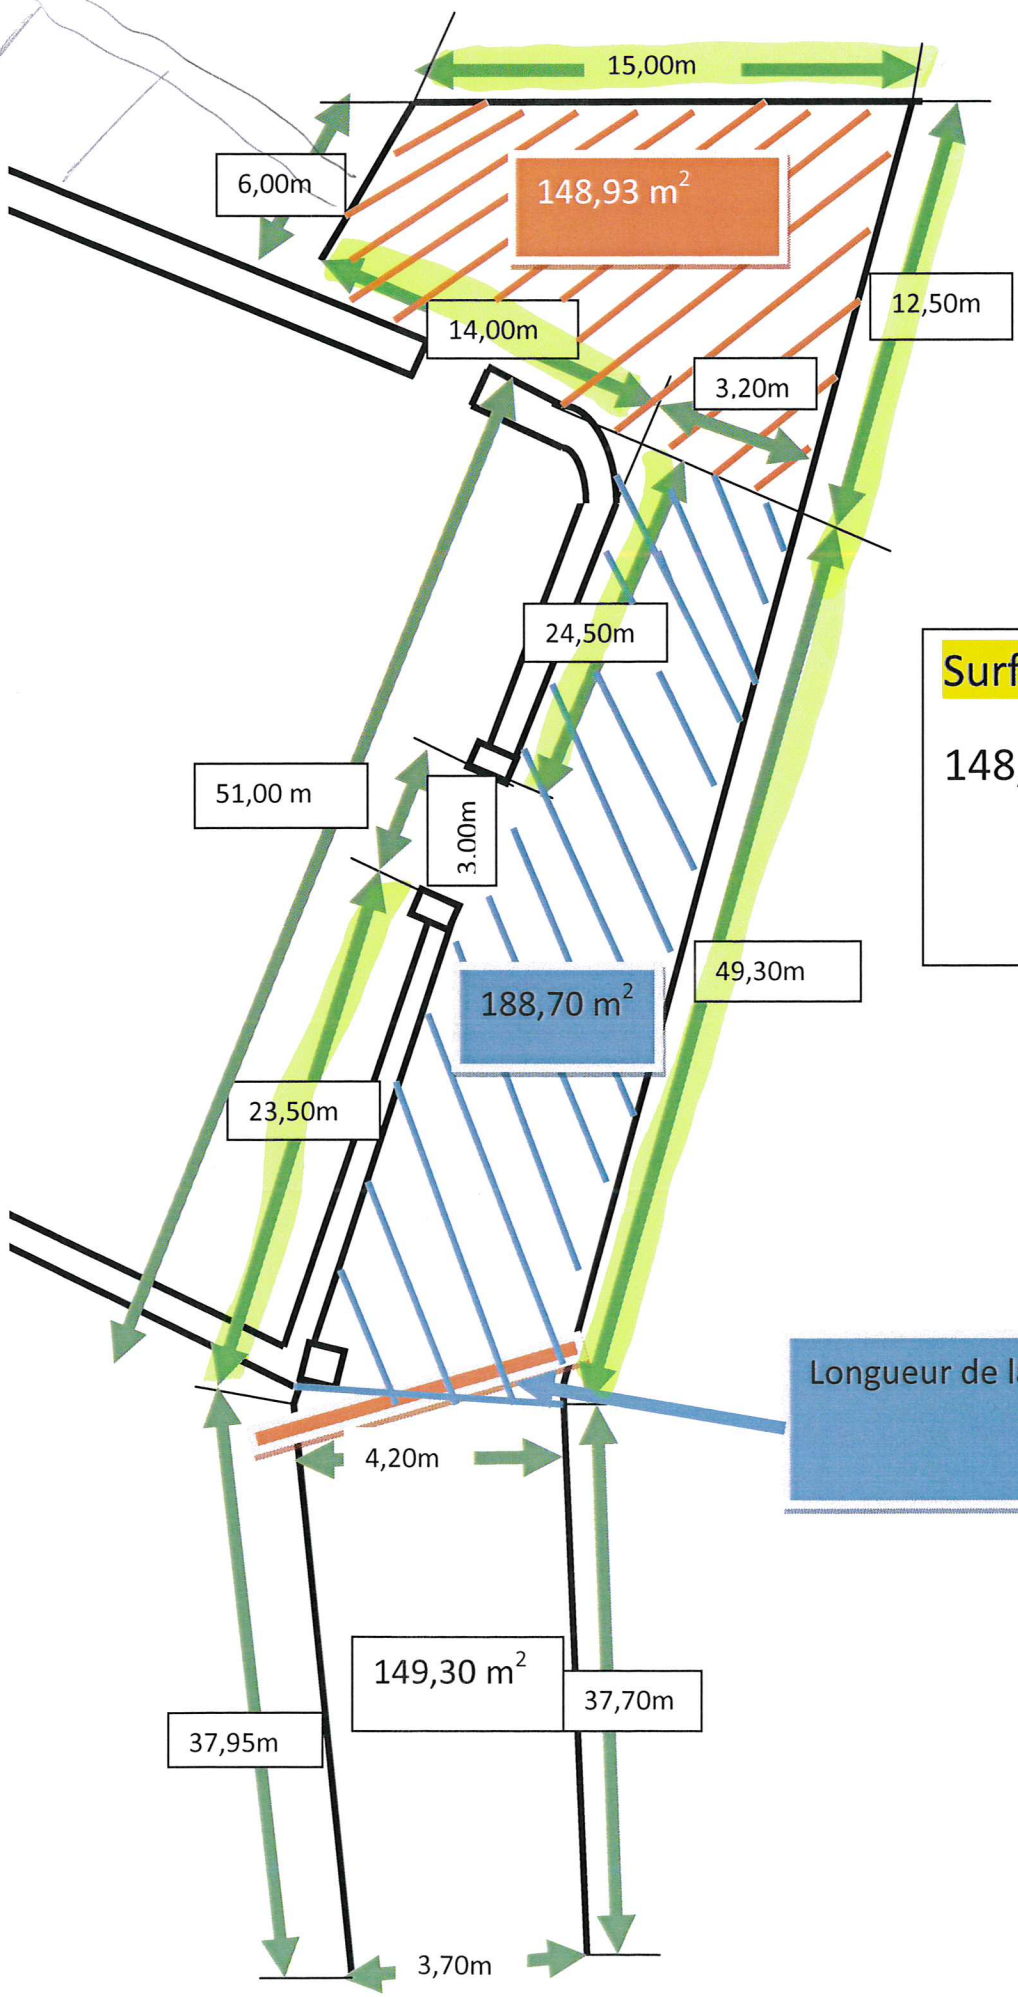

Commune de
04 DEC. 2017
BITSCHWILLER

Surface totale du chemin :
 $148,93 + 188,70 + 149,30 =$
486,93 m²

Longueur de la grille d'évacuation
4,75 m